
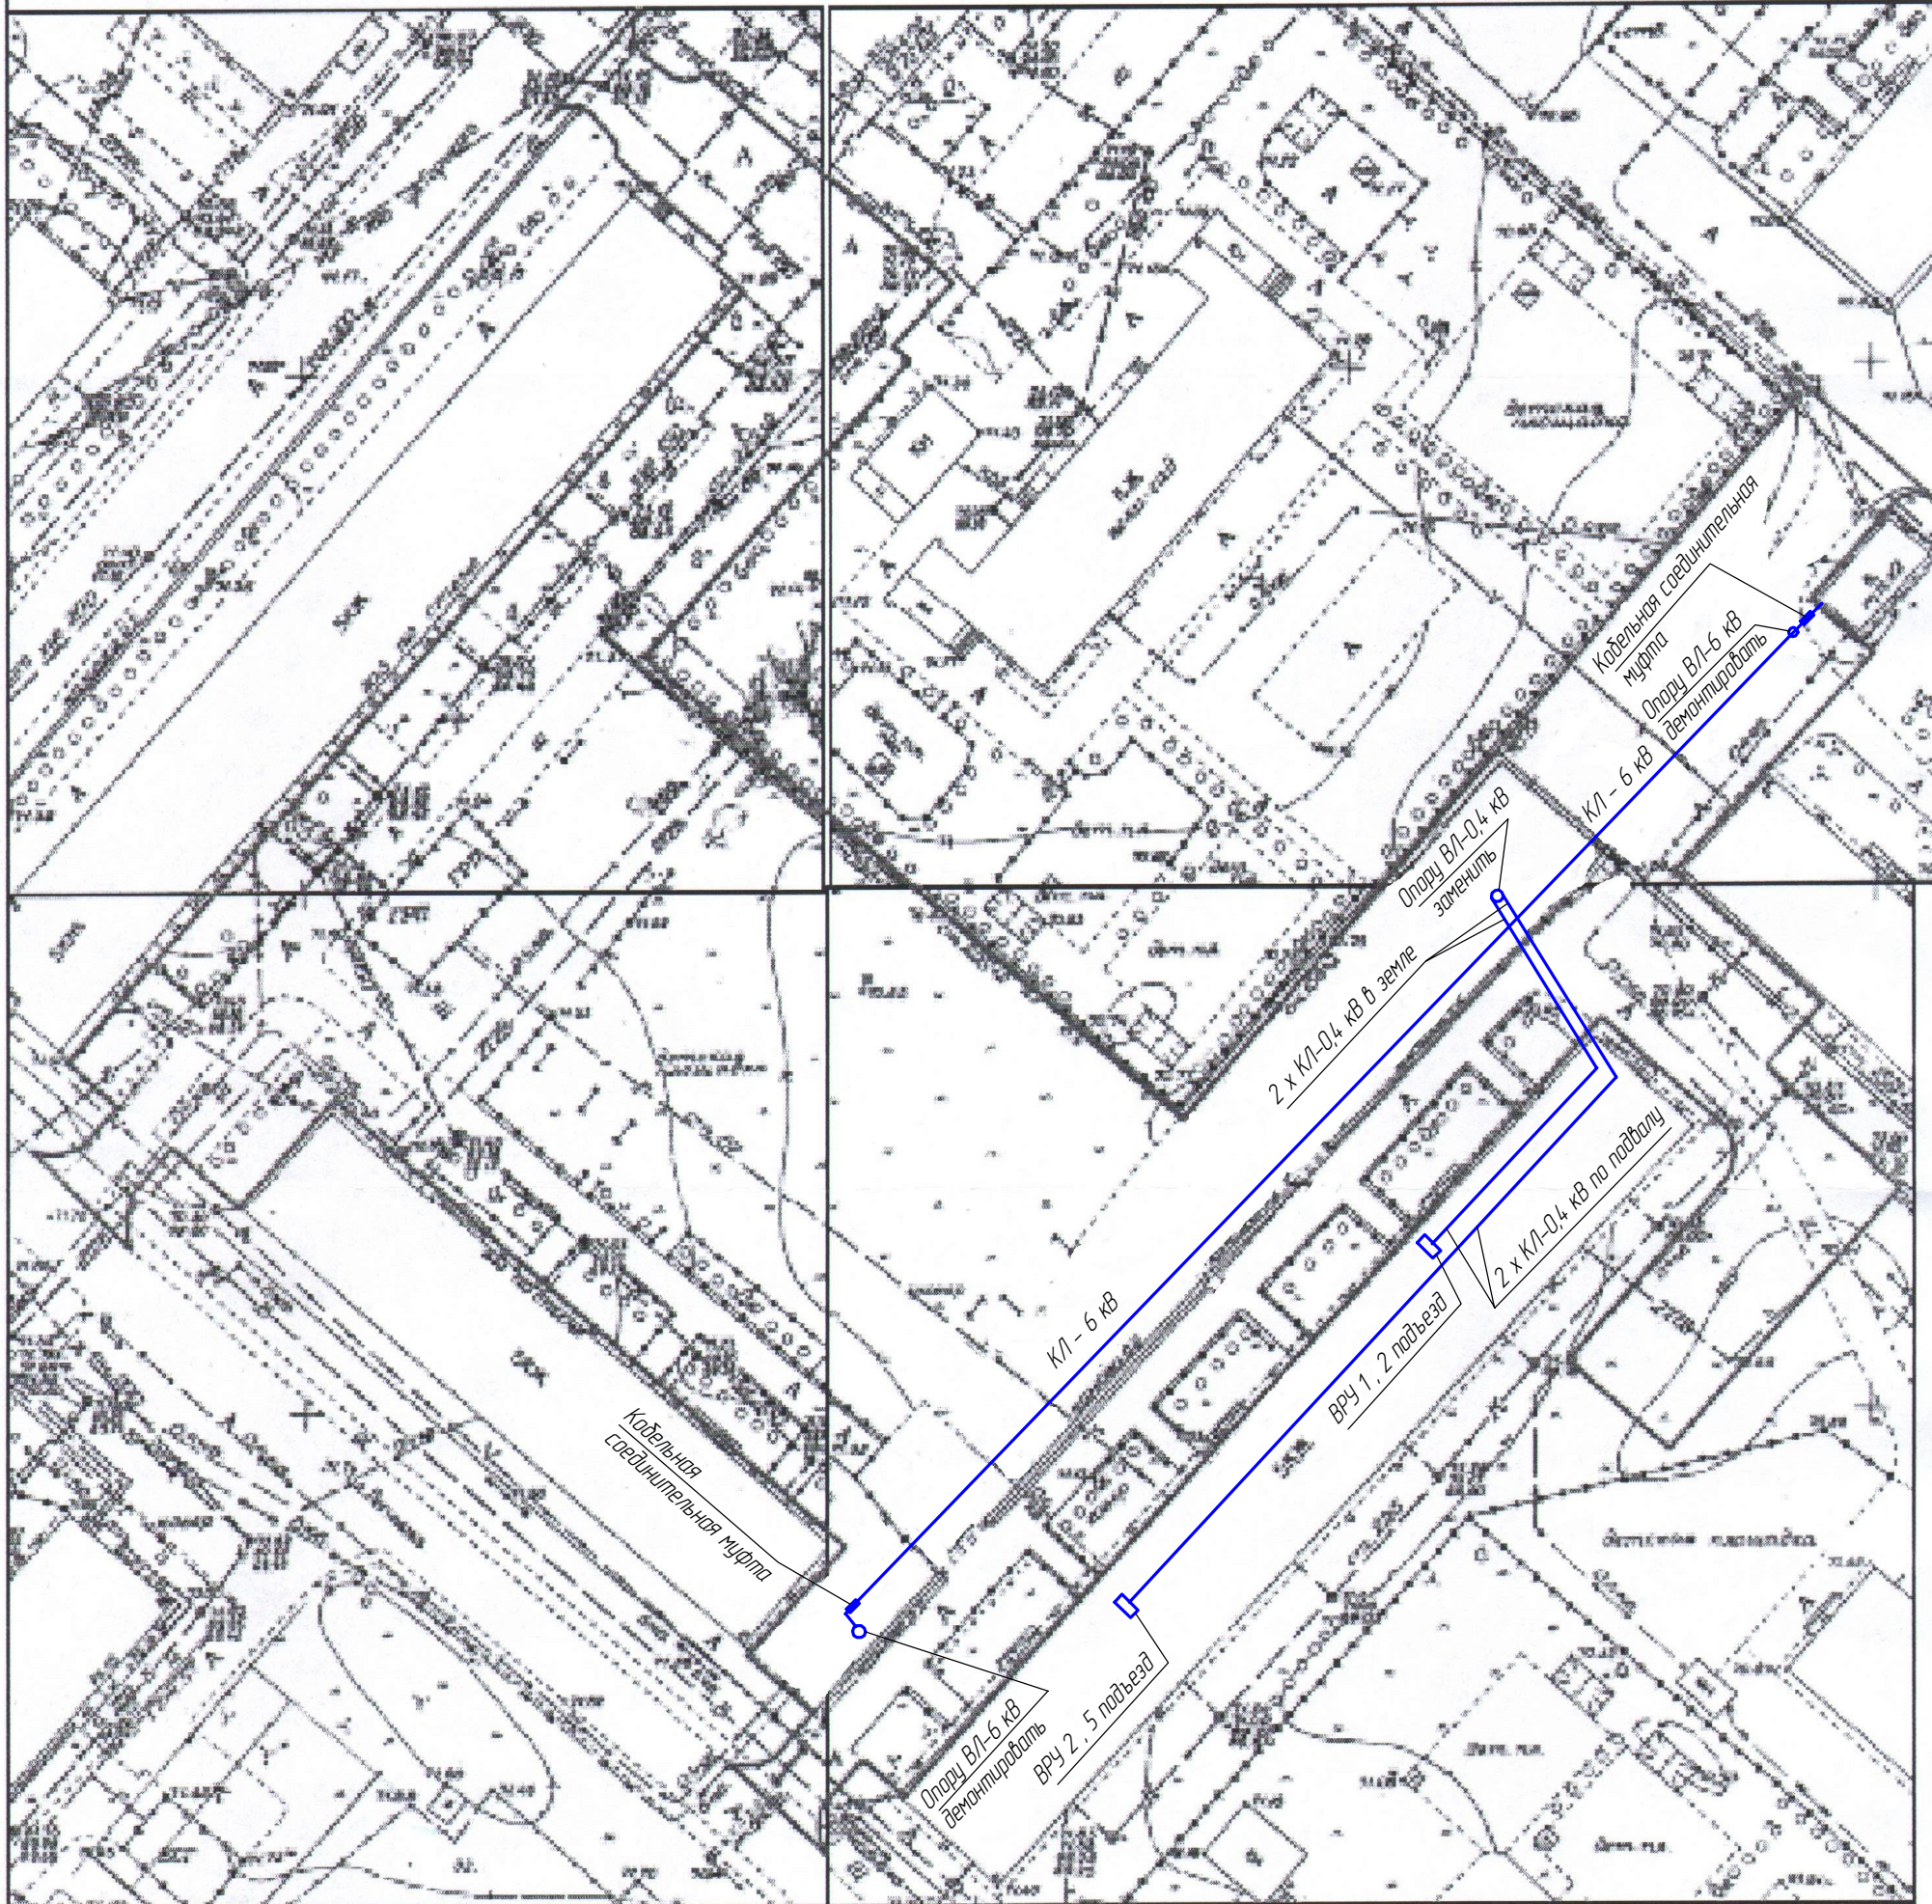


# Ситуационный план М1:1000

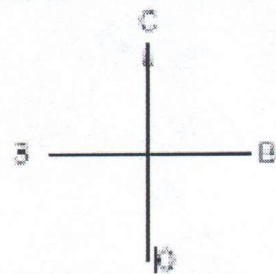

— - границы участка

26.15-01-ПЗУ

Муниципальное образование город Ирбит  
по адресу: ул.М.Горького д.8, ул. Логинова д.2, д.4.

Изм.	Колуч	Лист	№ док.	Подпись	Дата
ГИП	Баранова				05.20
Н. контроль					
Проверил	Баранова				05.20
Разработал	Анисимова				05.20

Комплексное благоустройство  
дворовых территорий

Стадия	Лист	Листов
Р	2	12

Ситуационный план М1:1000

ООО "Проект-Строй"